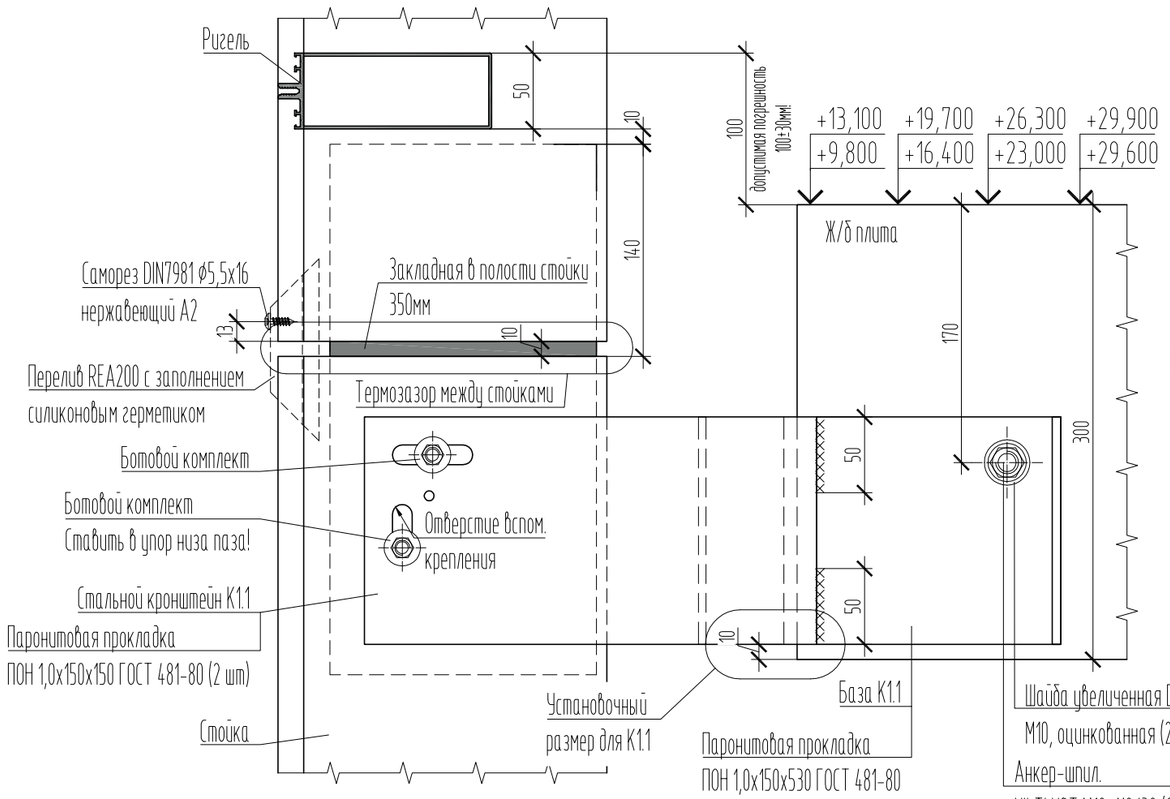

Ботовой комплект состоит:

1. болт DUERER оцинкованный (Delta MKS) или нержавеющий А2, DIN933 М8х85 – 1 шт;
2. шайба DUERER увеличенная оцинкованная (Delta MKS) или нержавеющая А2, DIN9021 М8 – 2 шт;
3. шайба-гровер DUERER оцинкованная (Delta MKS) или нержавеющая А2, DIN127B М8 – 1 шт;
4. гайка DUERER оцинкованная (Delta MKS) или нержавеющая А2, DIN934 М8 – 1 шт;
5. трубка-втулка алюминиевая или нержавеющая SUS304, 12х1,5мм L=65мм – 1 шт.

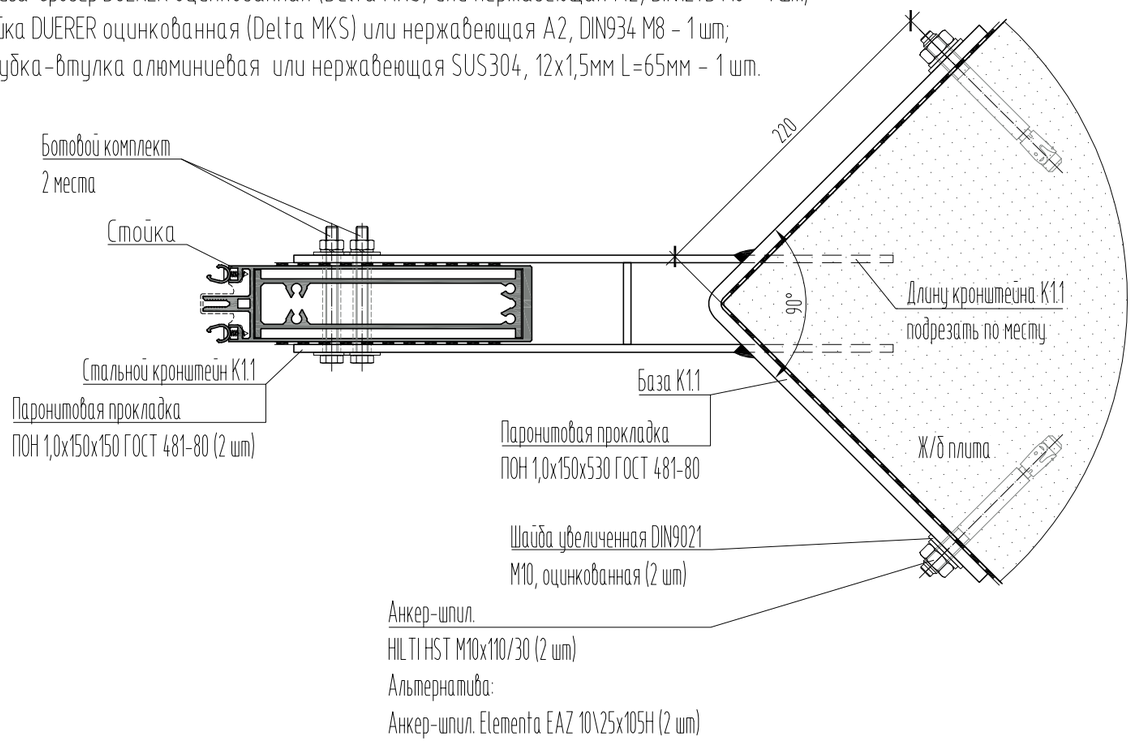

Стальной кронштейн
К1.1 – 10 шт

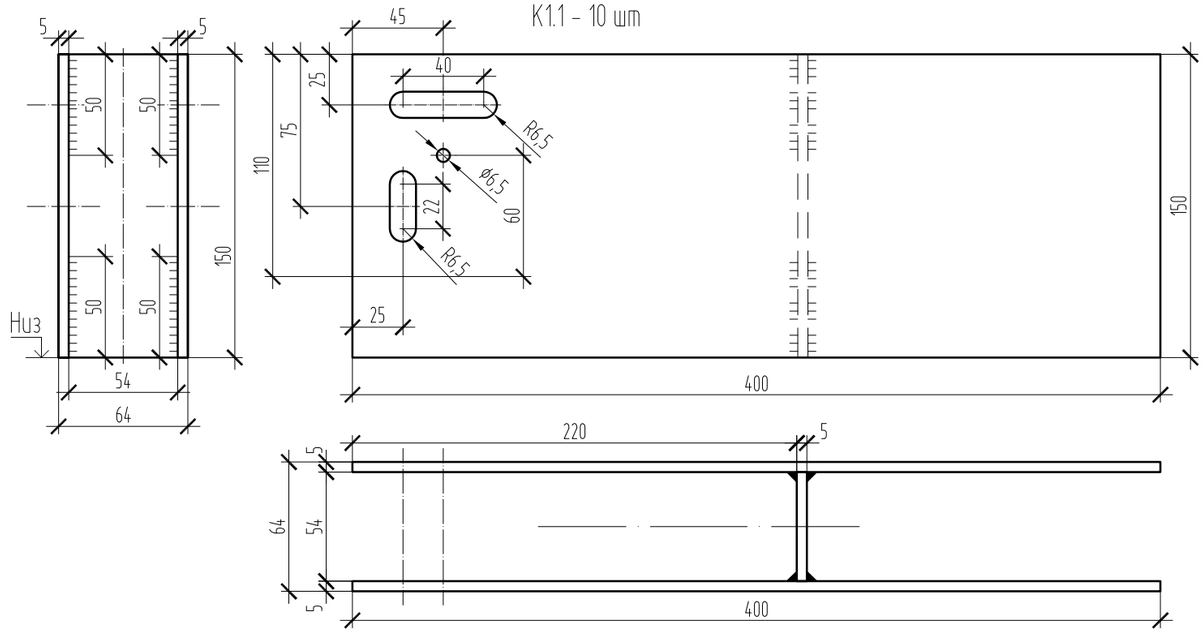

Стальная база
К1.1 – 10 шт

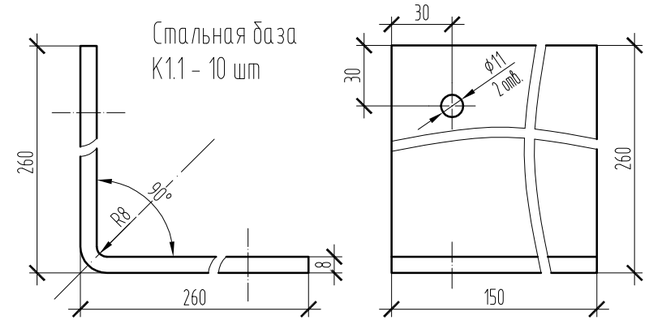

УСЛОВНЫЕ ОБОЗНАЧЕНИЯ

- ⊥⊥⊥ – сварочный шов
- ◢ – катет сварочного шва
- ⨯⨯⨯ – монтажный сварочный шов

ПРИМЕЧАНИЕ:

1. стальной кронштейн и базу выполнять из стали марки Ст3пс;
2. сварочный шов выполнять ручной дуговой сваркой по ГОСТ 5264-80 (1993), катет шва принять по минимальной толщине свариваемых деталей, марка электродов Э42 по ГОСТ 9467-75*;
3. стальные изделия покрыть антикоррозионным покрытием по технологии горячего цинкования, толщина покрытия не менее 60 мкм;
4. монтажный сварочные швы защитить антикоррозионным покрытием;
5. момент затяжки Анкер-шпил. HILTI HST M10x110/30 – 45 Н*м;
6. момент затяжки Elementa EAZ 10\25x105H – 40 Н*м.

						0416-КМ.В	
						МНОГОФУНКИОНАЛЬНЫЙ КОМПЛЕКС по адресу: г. Москва, ЦАО, Краснопресненская наб., ММДЦ "МОСКВА-СИТИ", участок 16Б	
Изм.	Кол. уч.	Лист	№ док.	Подп.	Дата		
Разраб.		Михайлов			04.16	Стеклоалюминиевые конструкции Схемы и крепления витража В-3	Стадия: П; Лист: 4; Листов:
Провер.							
						Крепление К1.1	СПЕЦИАЛИСТ

Согласовано

Взам. инв. N

Подпись и дата

Инв Nподл.

Копировал

Формат А3